



JANVIER 2011

échelles 1/500° - 1/50°

LEGTA DE MANCY
Réhabilitation
de la maison BIZOUARD

MAITRE D'OUVRAGE

Legta de Mancy

Dossier de **C**onsultation des **E**ntreprises


Daniel BEURET & Véronique RATEL ARCHITECTES

2 Rue des Rochettes 39000 LONS LE SAUNIER

Téléphone: 03 84 24 43 24 Télécopie: 03 84 43 07 69


Broissiat Economiste 39000 Lons Le Saunier Tél: 03 84 43 16 66 Fax 03 84 24 82 56

Lazzarotto Elect 39200 ST Claude Tél: 03 84 45 60 28 Fax 03 84 45 12 12

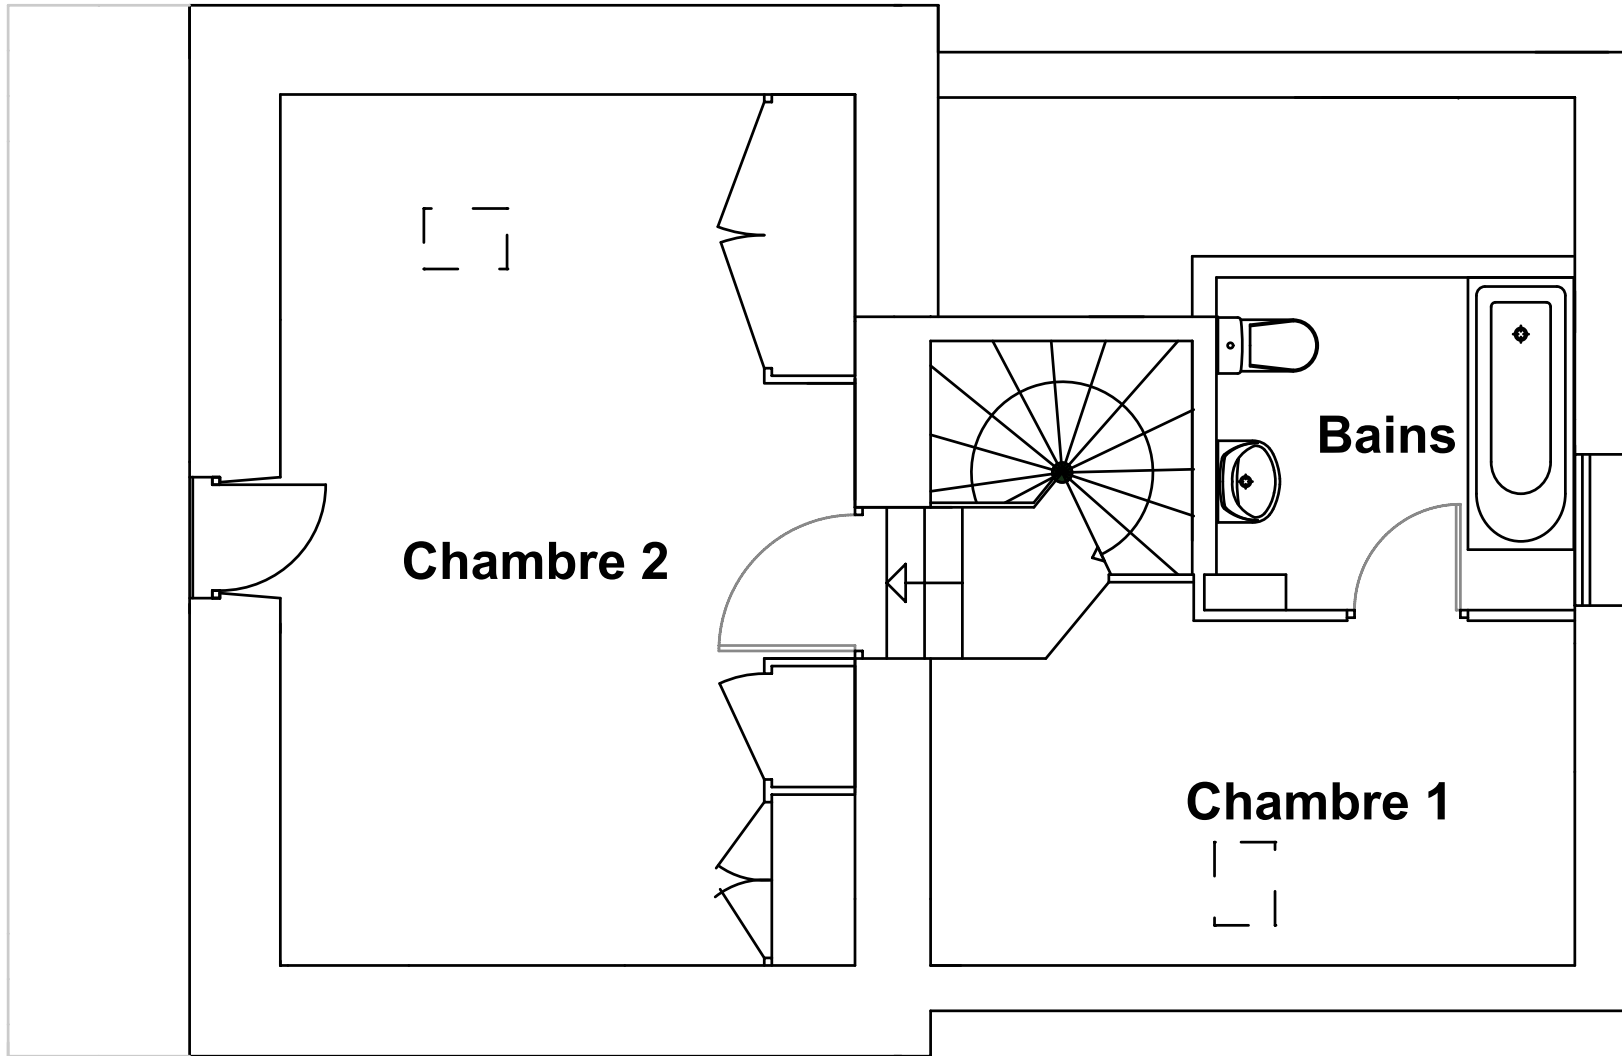


GITE BIZOUARD

**ETAT DES LIEUX
ETAGE**

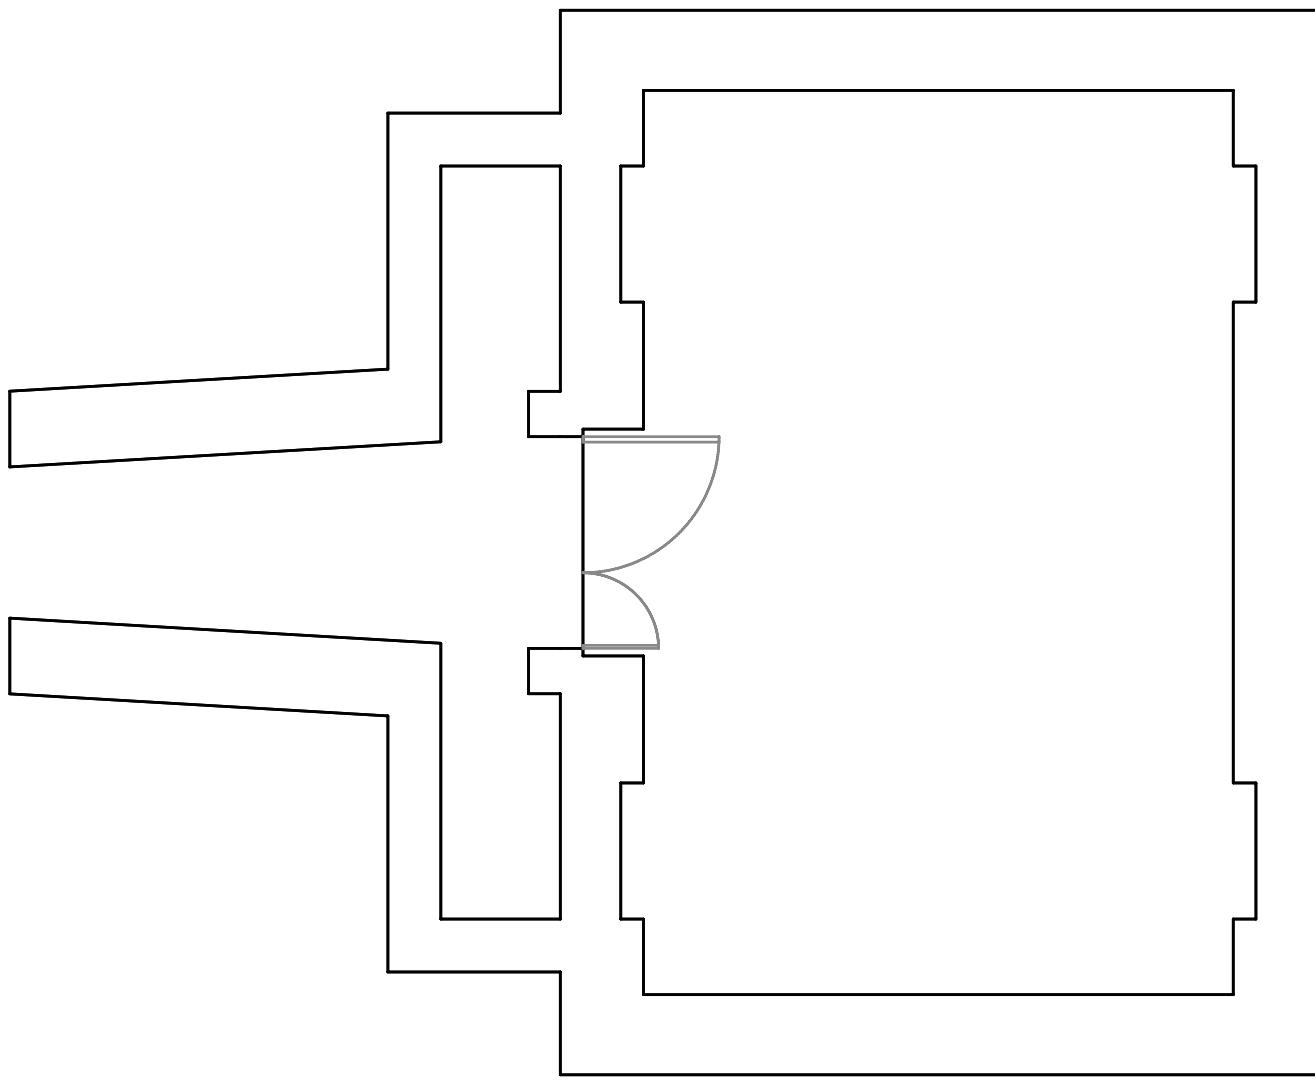

GITE BIZOUARD

**ETAT DES LIEUX
CAVE**

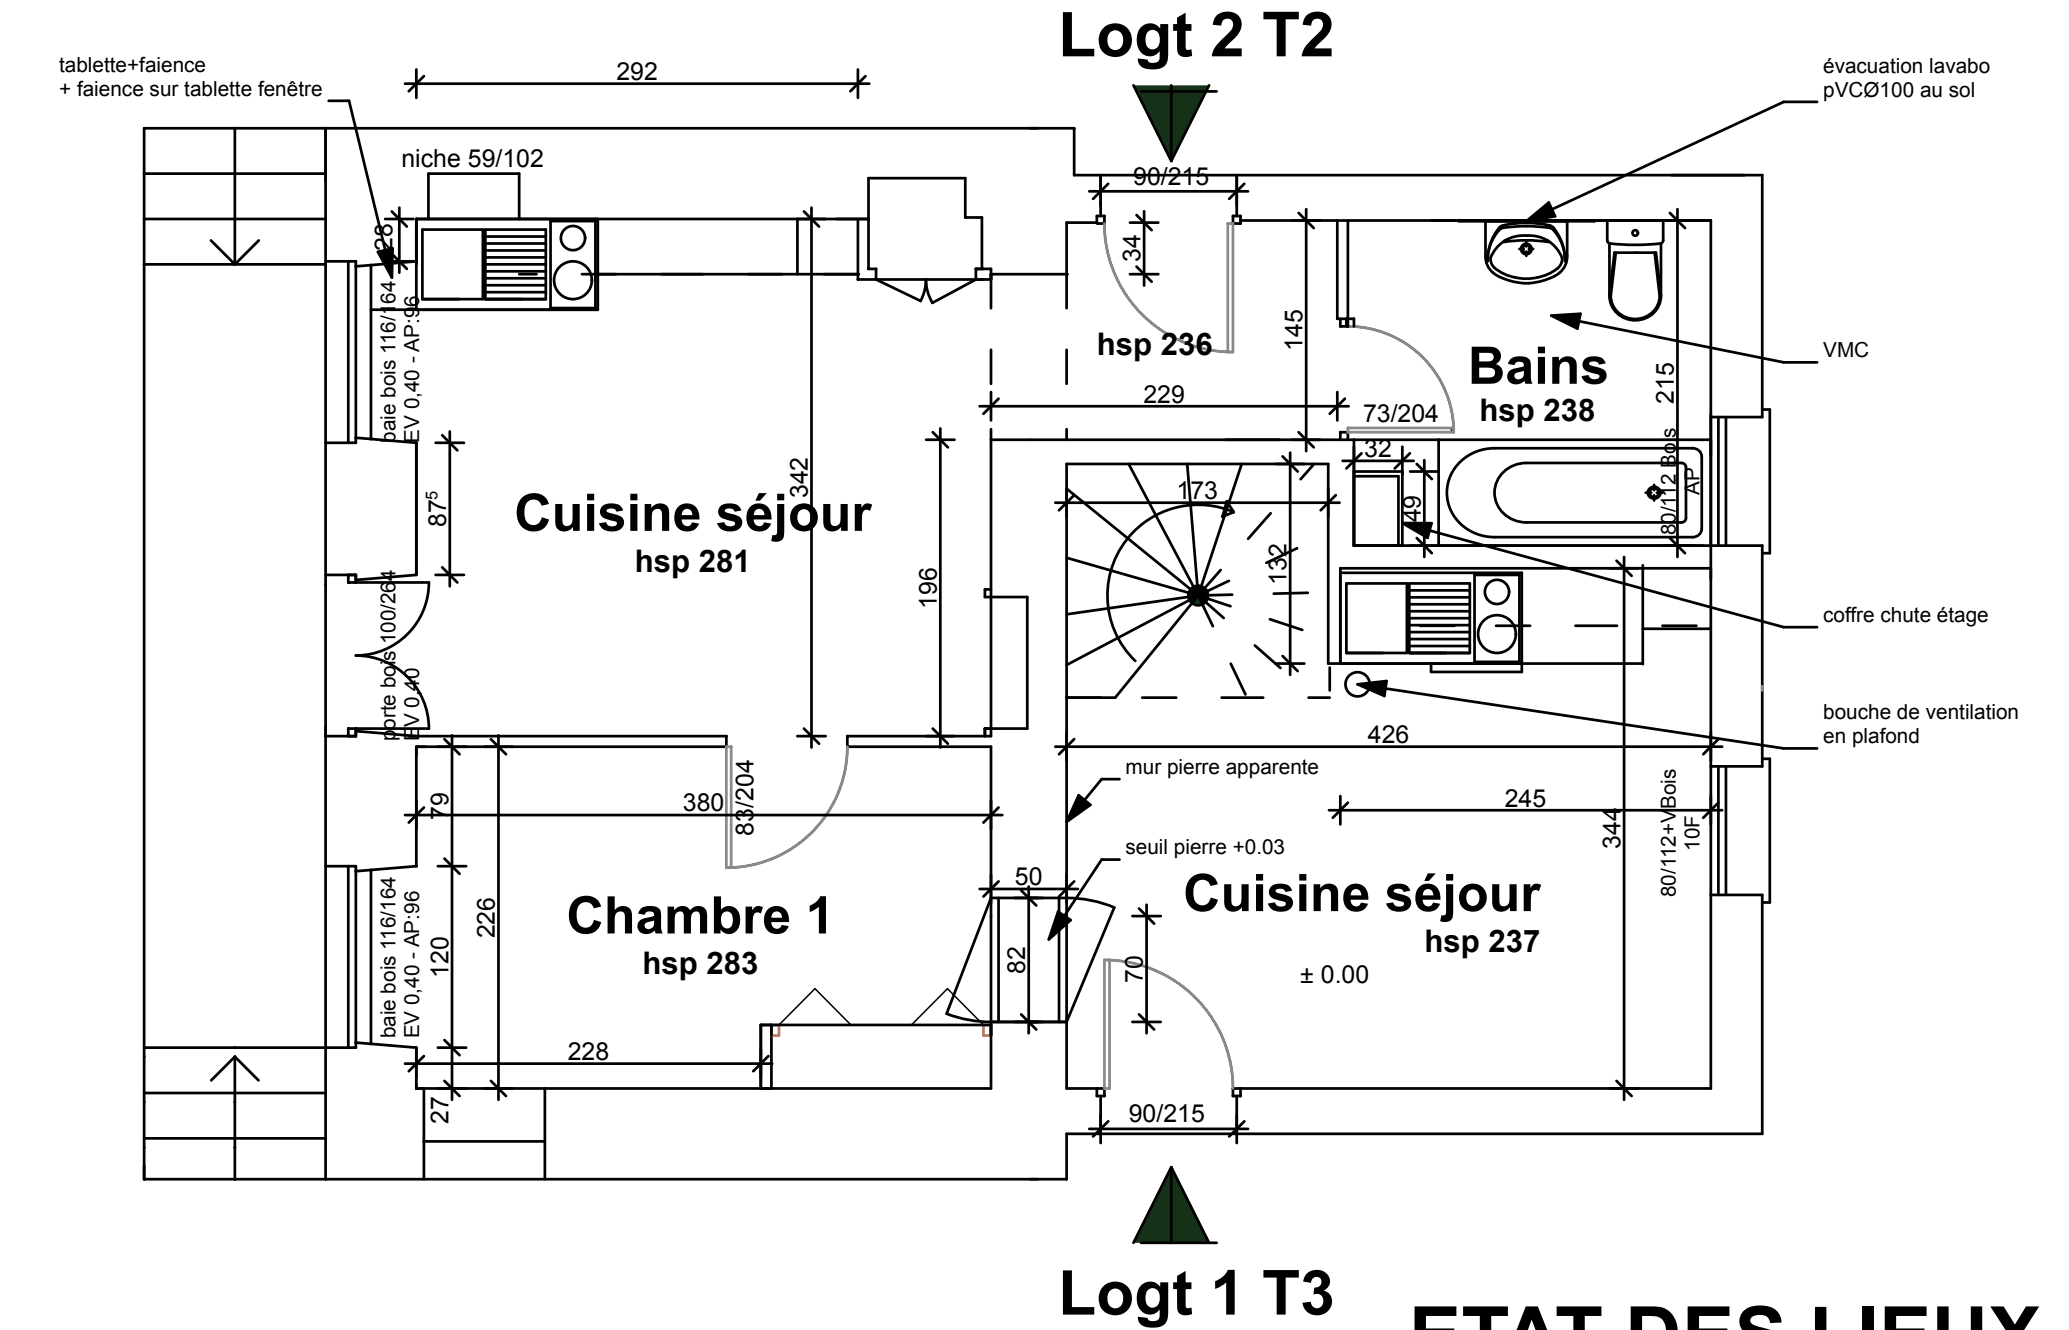


GITE BIZOUARD

**ETAT DES LIEUX
RDC**





APPROCHE VISUELLE

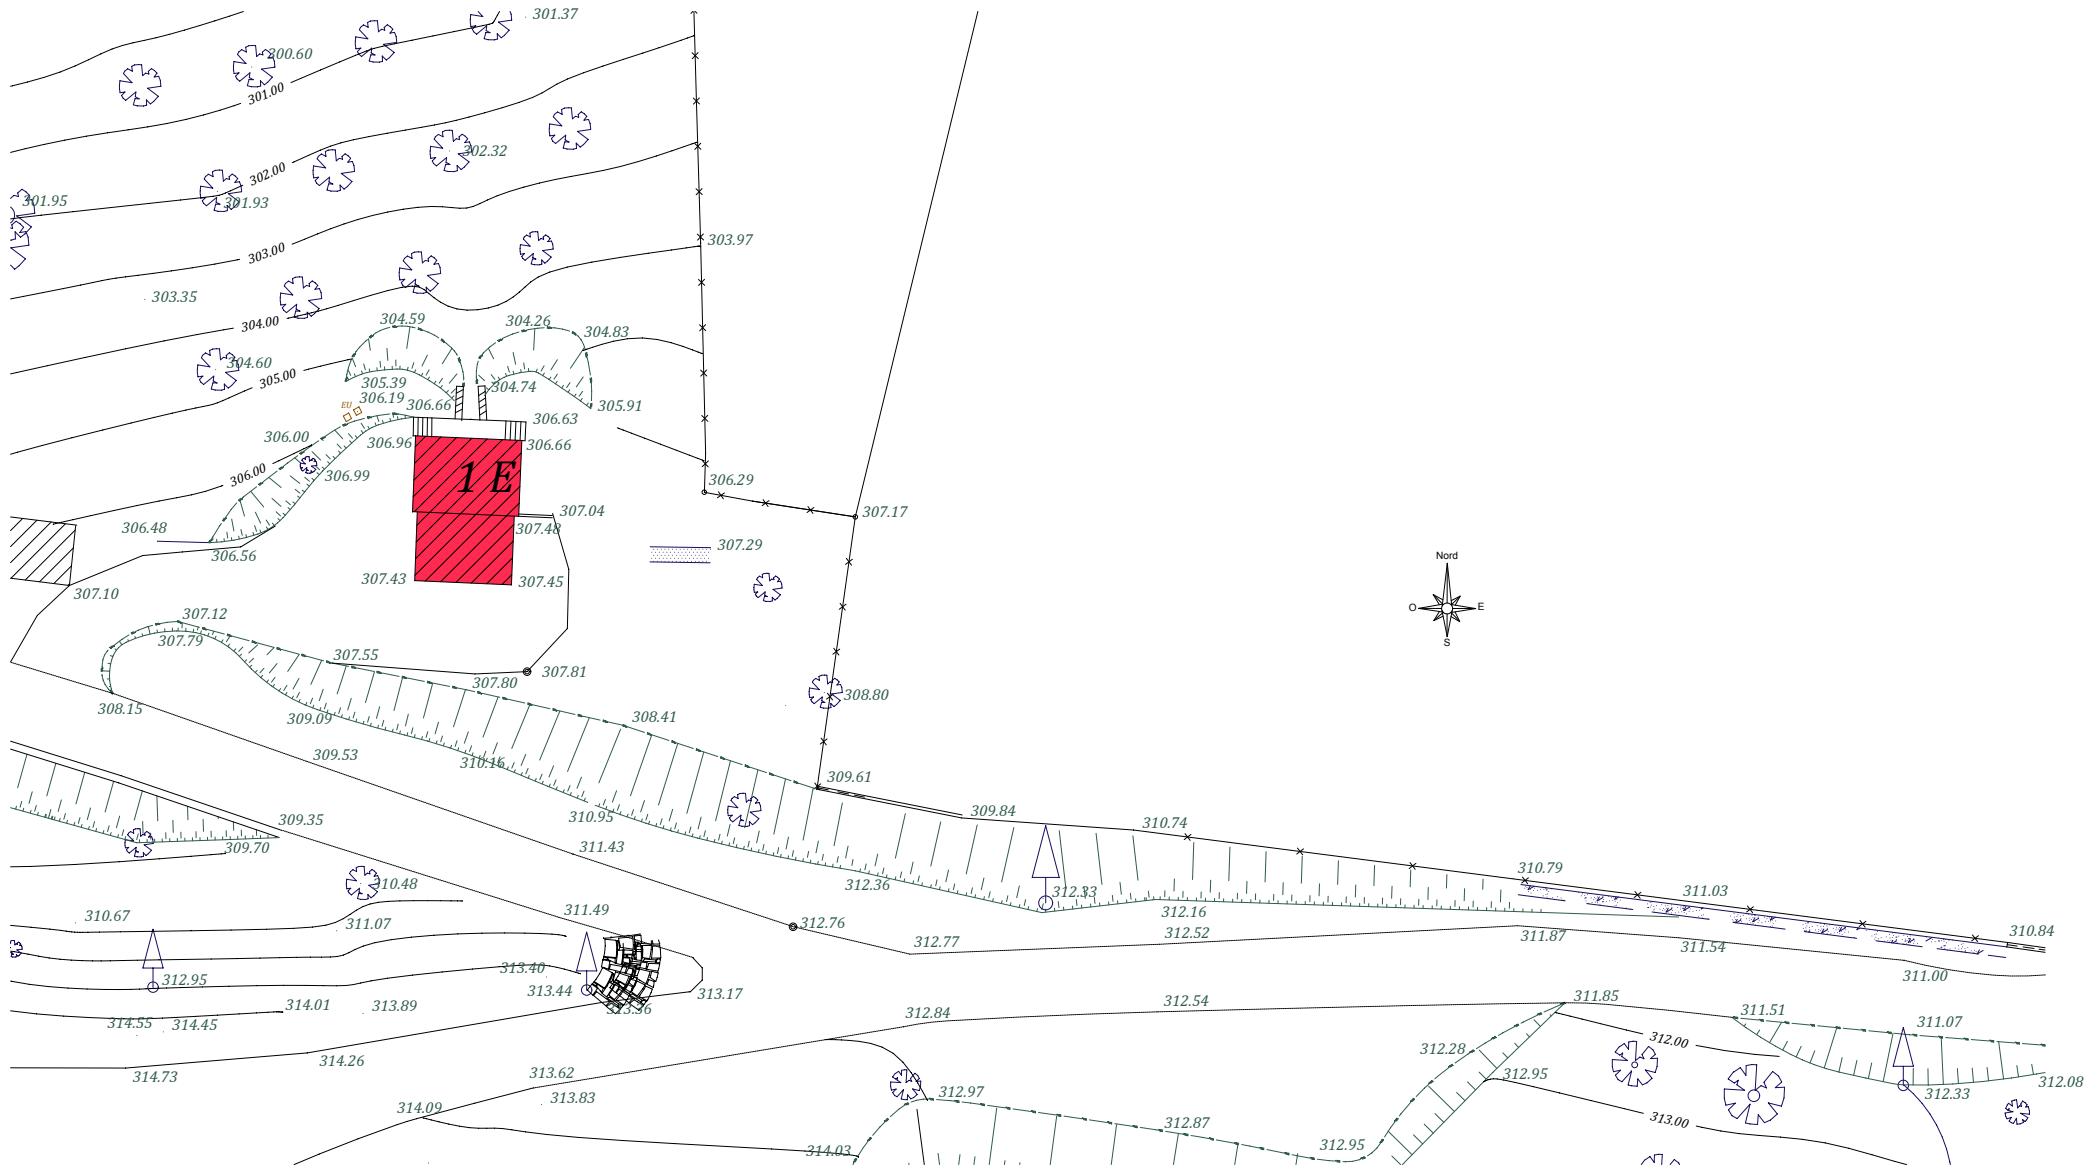


PLAN DE MASSE

échelle 1/500°

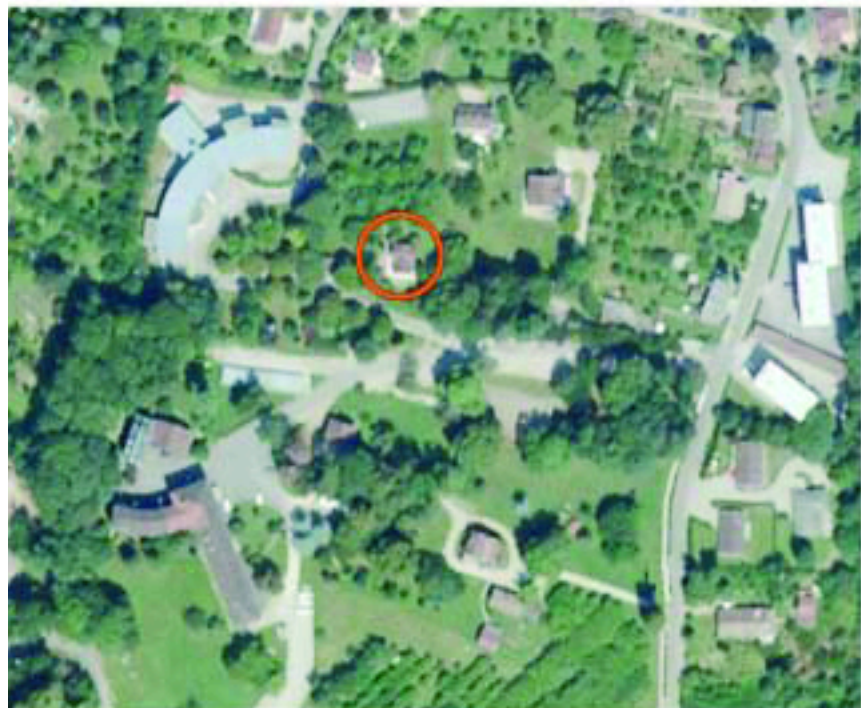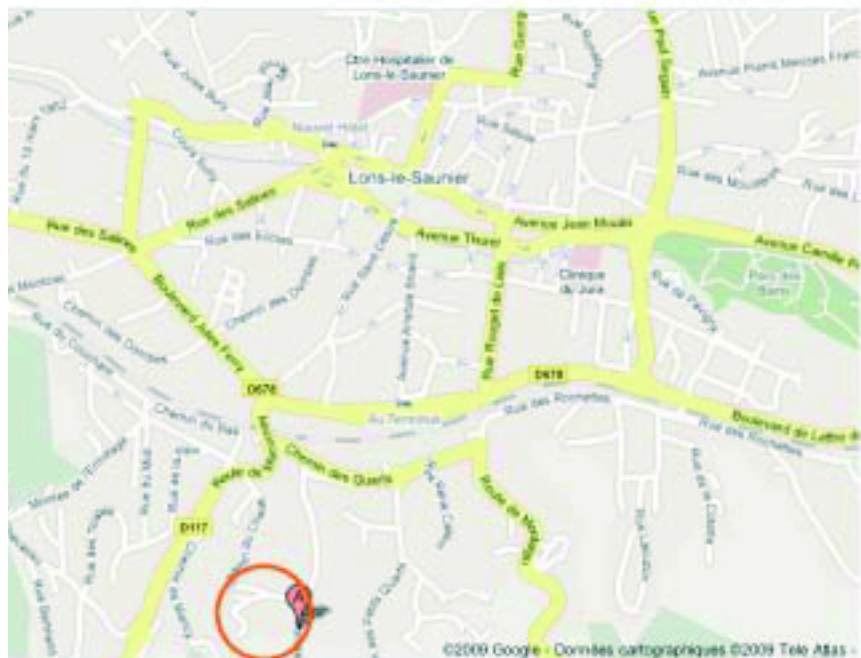


Emplacement GITE BIZOUARD
Site du Legta de Nancy

PLANS DE SITUATION

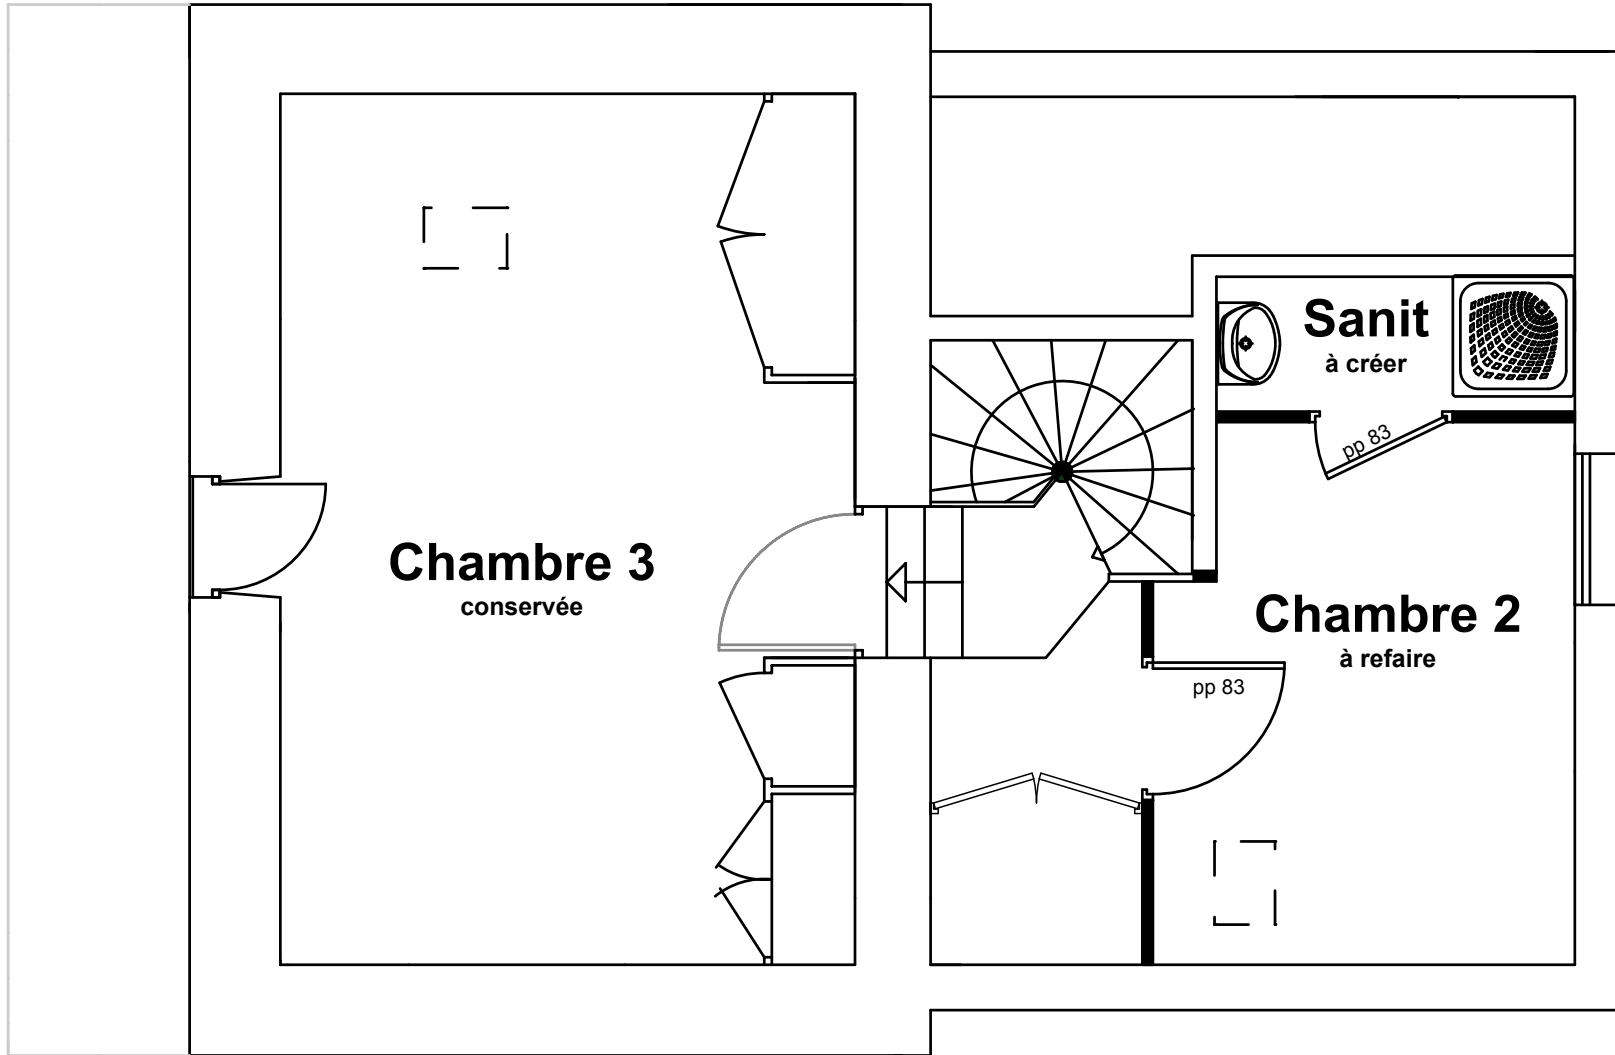


GITE BIZOUARD

**PROJET
ETAGE**

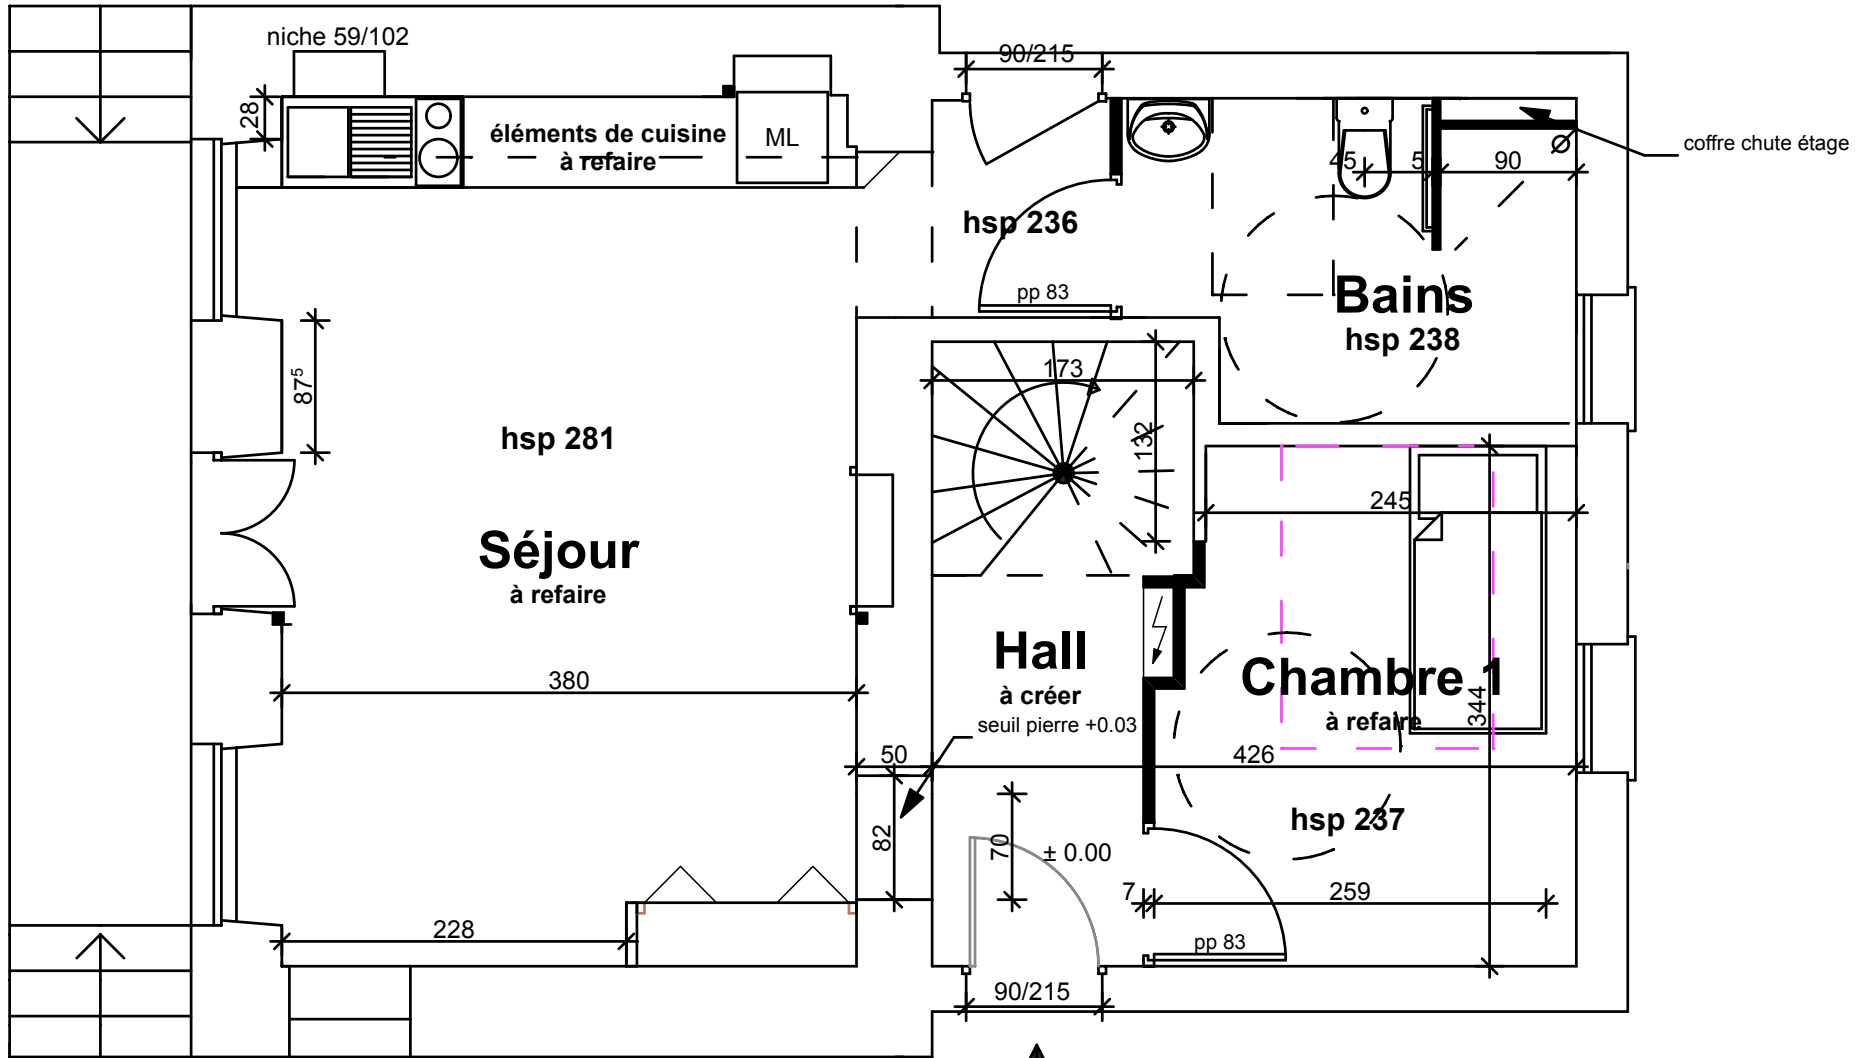

▲

Logt T4 duplex

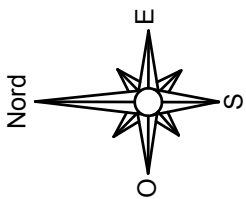

PROJET
RDC